


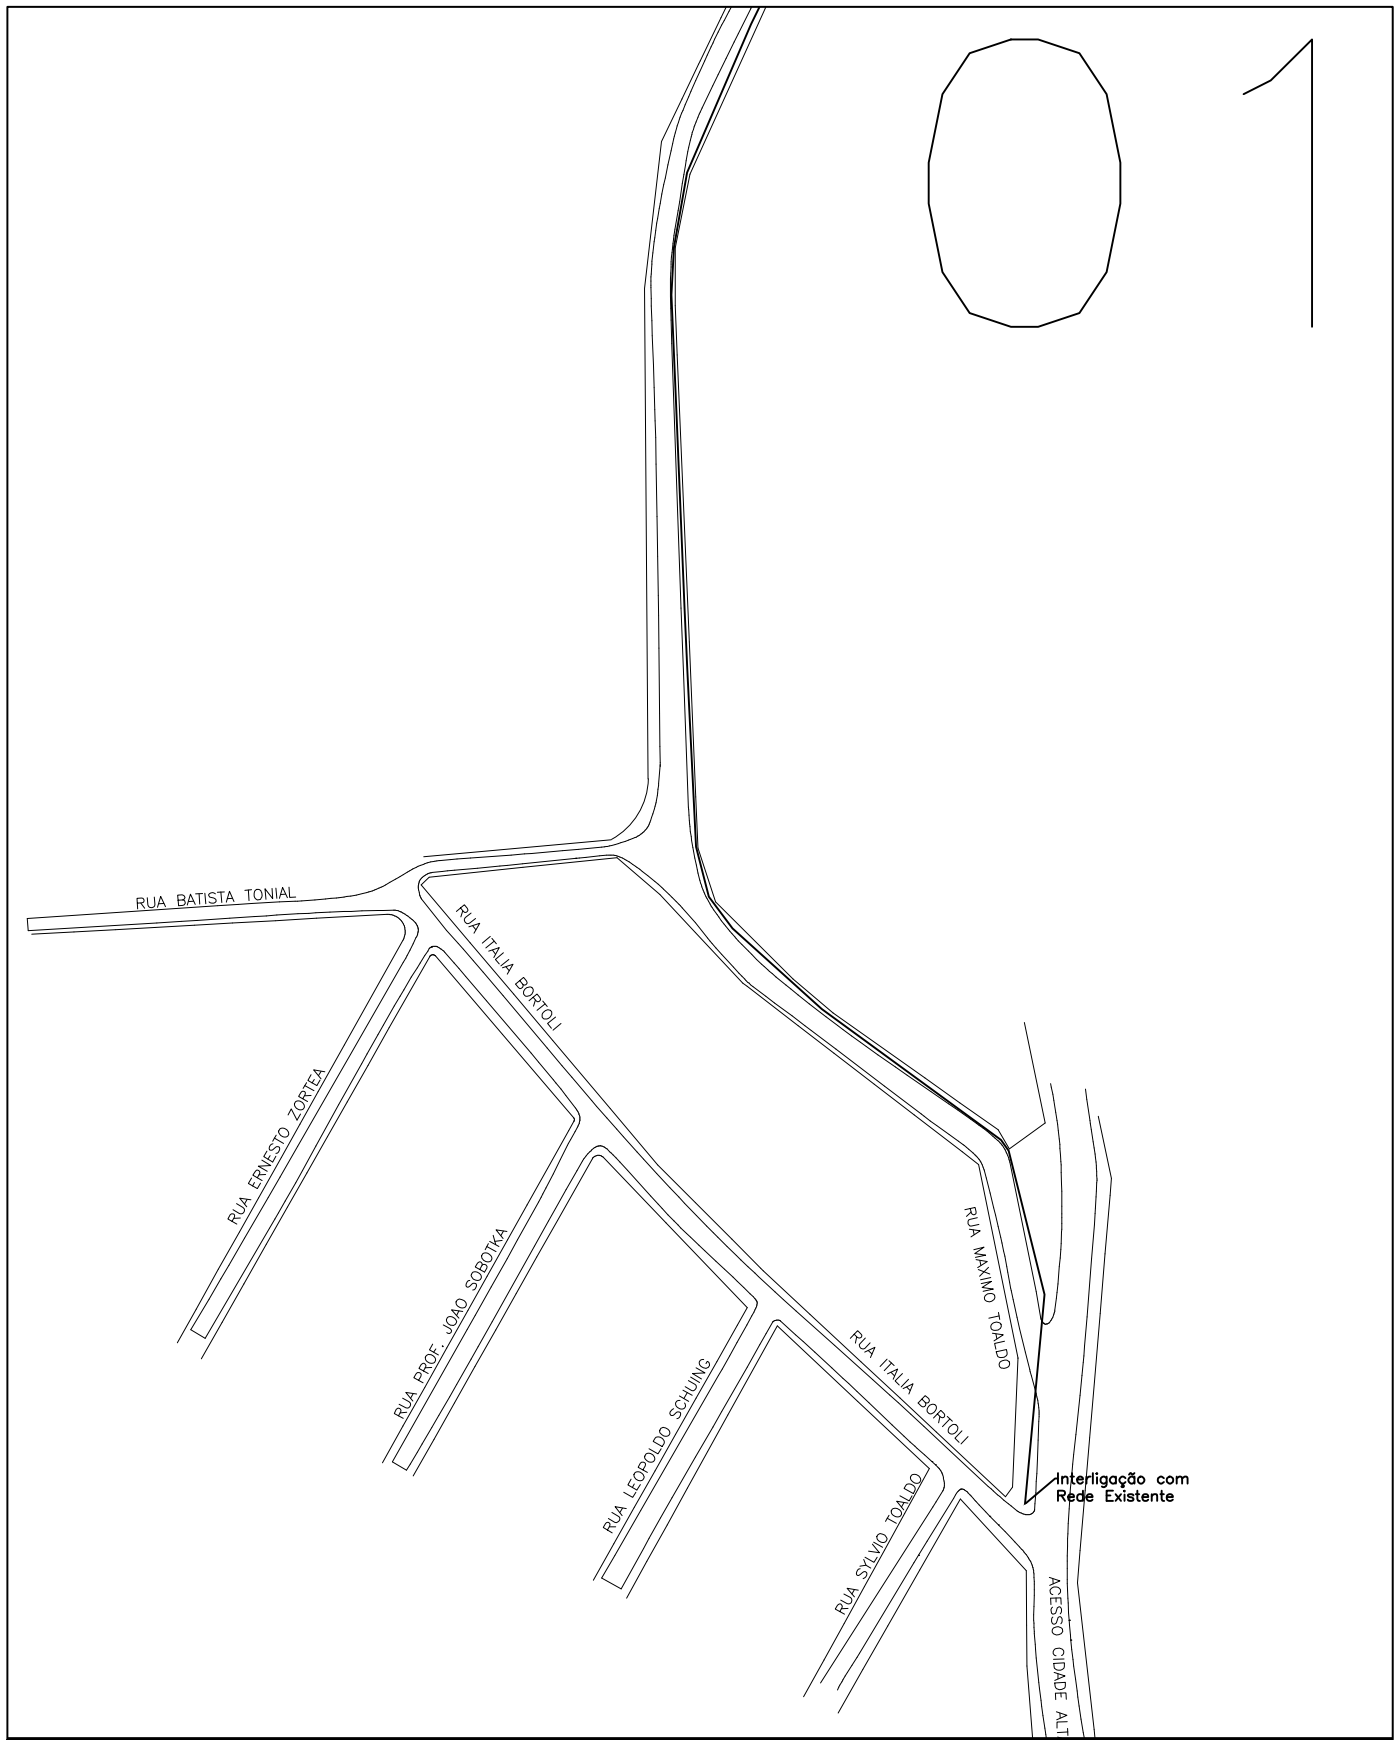

REGISTRO DE MANOBRA

REGISTRO DE DESCARGA

REDE DE PEAD DE 63

ARTICULAÇÃO

4

3

2

1

TÍTULO

ABASTECIMENTO

PROJETO

SUBESTAÇÃO

LOCALIDADE

CAPINZAL

ARQUIVO

02/05

ESCALA

5/ESCALA

DATA

MAIO.2020

DESENV.

NATÁLIA