


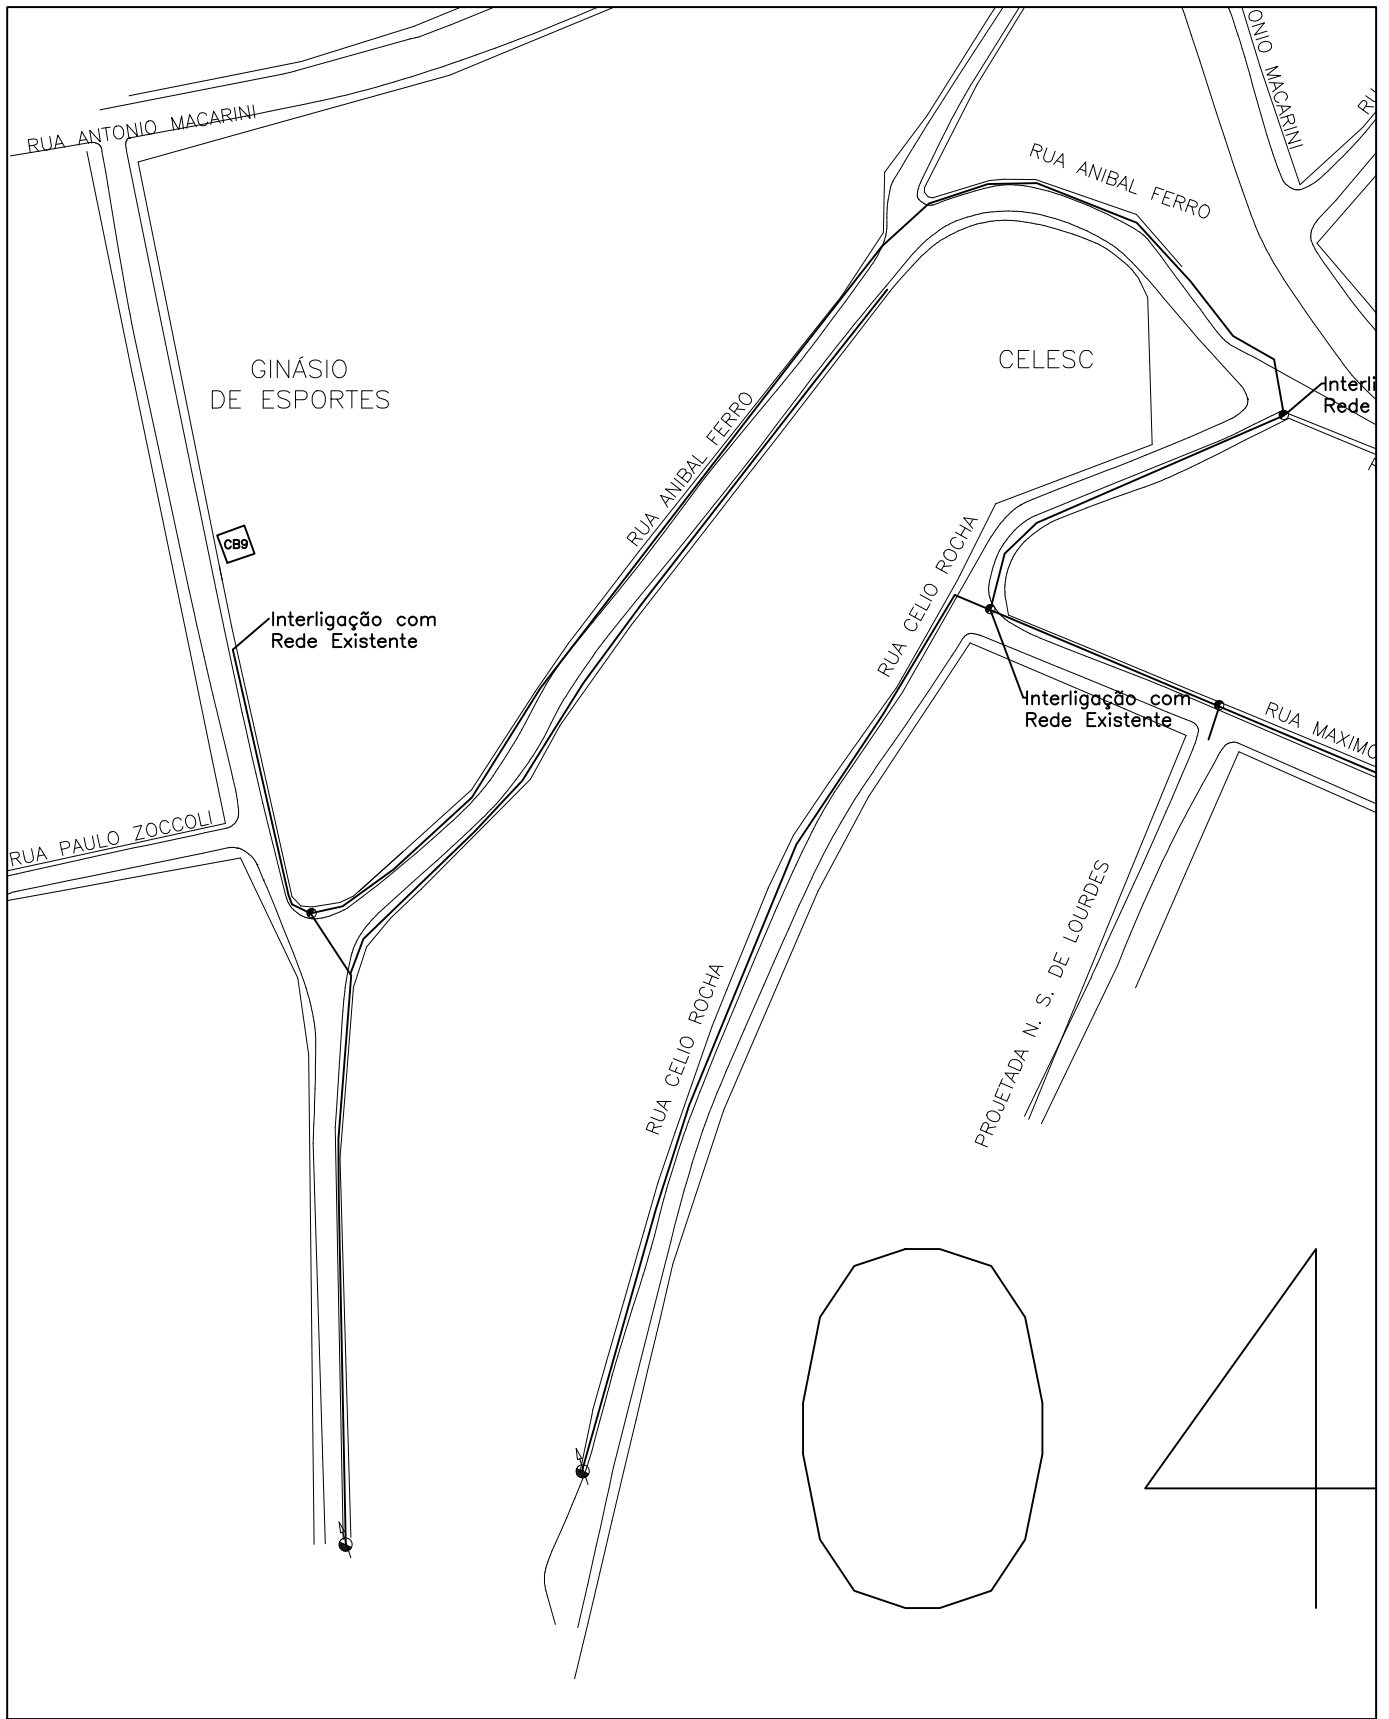


REGISTRO DE MANOBRA

REGISTRO DE DESCARGA

REDE DE PEAD DE 63

ARTICULAÇÃO

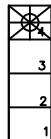

TÍTULO

ABASTECIMENTO

PROJETO

SUBESTAÇÃO

LOCALIDADE
CAPINZAL

ARQUIVO
05/05

ESCALA
S/ESCALA

DATA
MAIO.2020

DESENV.
NATÁLIA