

ESCALA
SEM ESCALA

DESENHO
PRANCHA 03

DATA
JANEIRO 2021

PROFISSIONAL RESPONSÁVEL PELO PROJETO

Renan Pecher - Eng. Eletricista - CREA/SC - 110775-1

PROPRIETÁRIO
SIMAE

ENDEREÇO DA OBRA
ACESSO A CIDADE ALTA
SÃO CRISTÓVÃO - CAPINZAL - SC

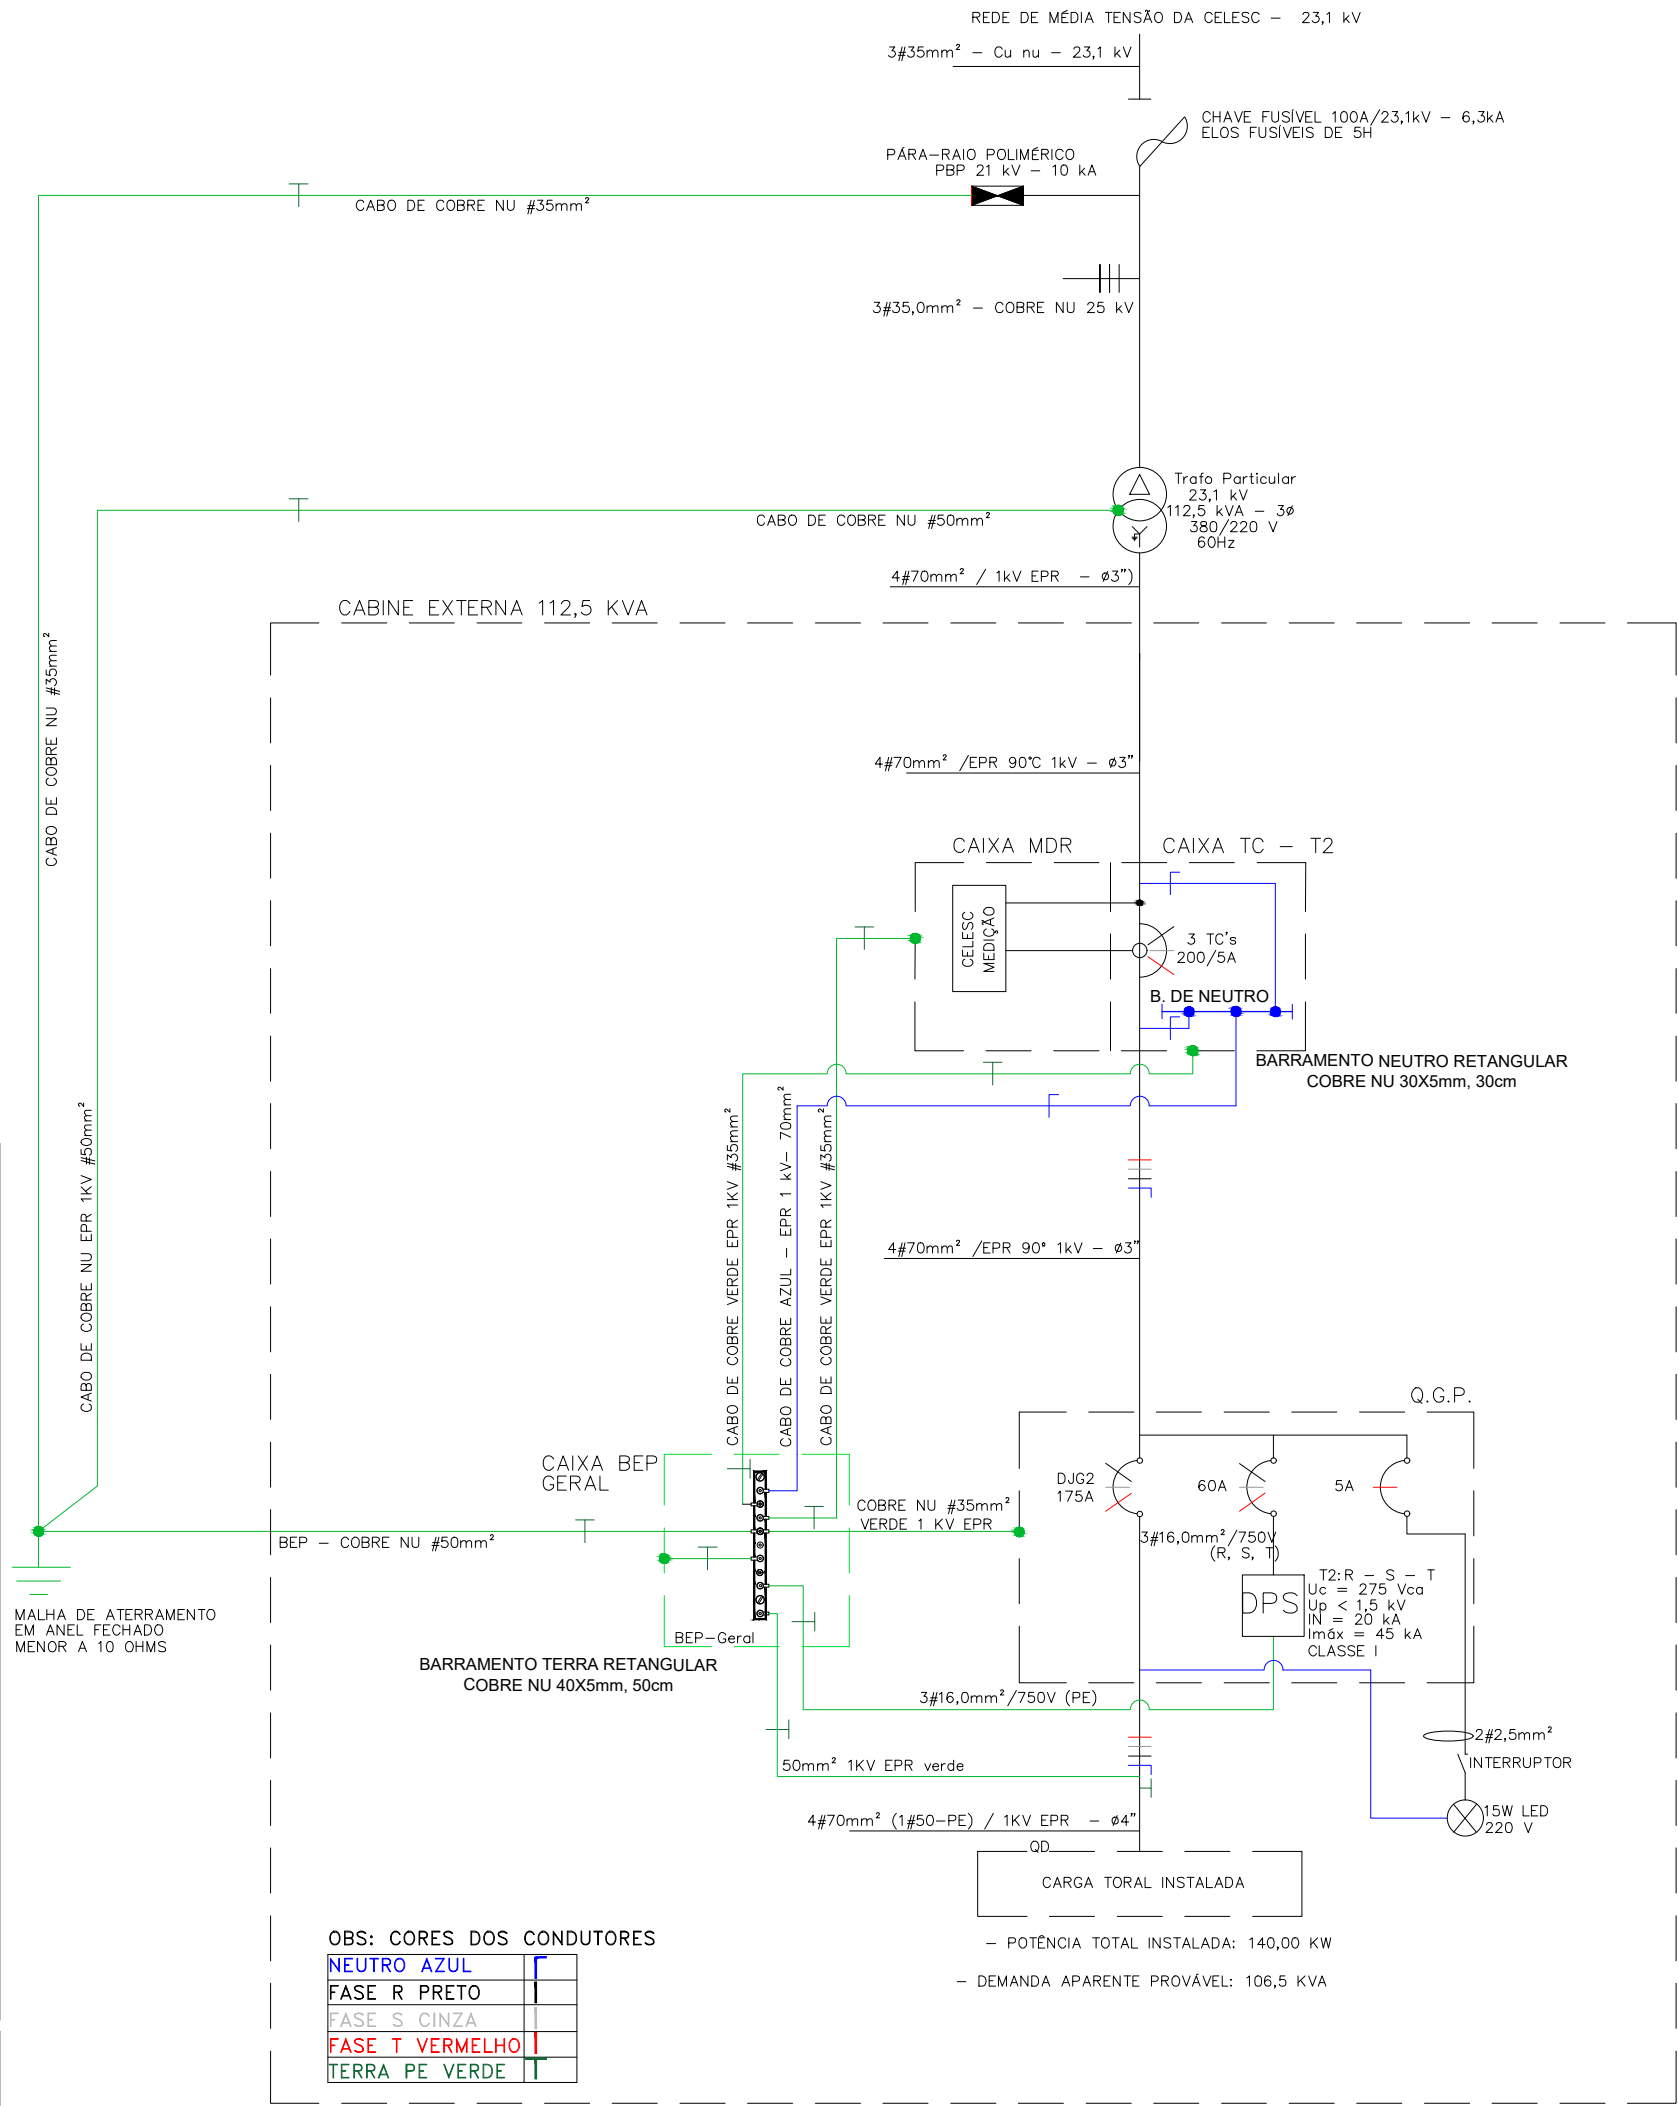


DIAGRAMA UNIFILAR
SEM ESCALA

OBS: –SERÁ DISPOSTO OUTRO ATERRAMENTO COM MALHA INFERIOR EM ANEL FECHADO COM NO MÍNIMO 7 HASTES COOPERWELD 5/8" INTERLIGADAS A CADA 3m POR CABO NÚ 50mm² CONECTADOS PELO MESMO CABO AO BEP DO QD (ATERRAMENTO MENOR A 10 OHMS)

–DE TODAS AS INSTALAÇÕES ELÉTRICAS MANter UM AFastAMENTO MÍNIMO DE 2 m DE QUALQUER INSTALAÇÃO DE GÁS COMBUSTÍVEL.

– ESTE PROJETO SEQUE A NORMATIVA DA CELESC NT-01-AT e NT-03 ;

– AS DIMENSÕES INDICADAS SÃO OS VALORES MÍNIMOS EXIGIDOS PELA CELES;

– AS INSTALAÇÕES INTERNAS DEVEM SEGUIR A NBR-5410 E NR-10;

– DIVERGÊNCIAS ENTRE AS ESCALAS E AS COTAS PREVALECERÃO ÀS COTAS INFORMADAS.

– DEVERÁ SER DISPOSTO QUADRO AUTOMÁTICO DE CAPACITOR A FIM DE CORRIGIR O FATOR DE POTÊNCIA EM 0,95.