


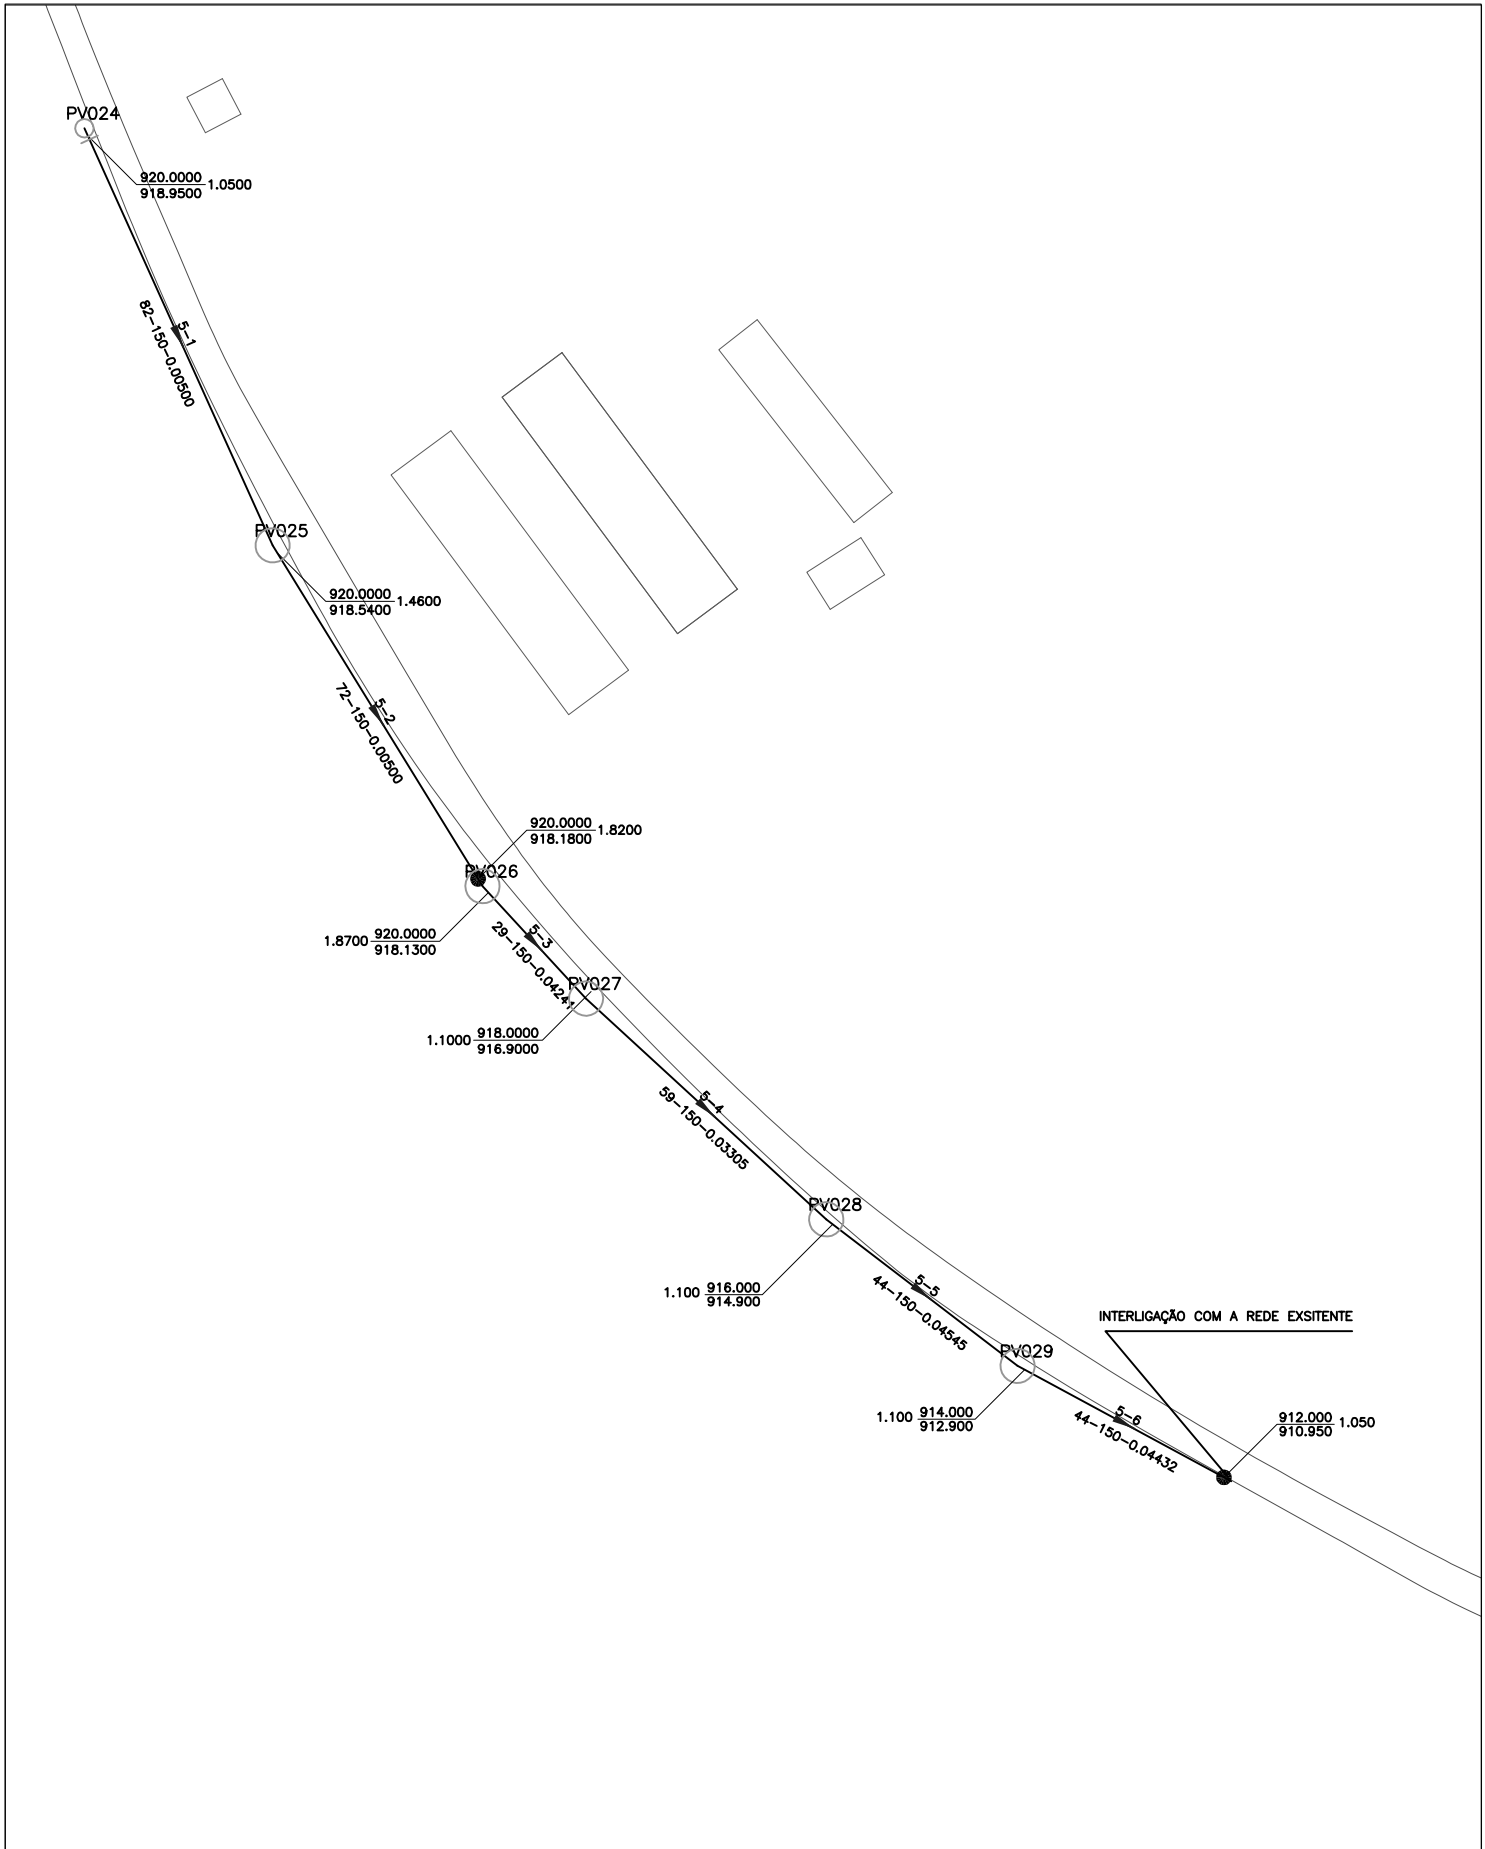

Trecho/Coletor
5-1
82-150-0.00500
Comprimento m Diâmetro mm Declividade m/m

PV029
Cota Terreno
914.000
912.900
1.100
Cota geratriz inferior
Profundidade do PV

TÍTULO		
ESGOTO		
PROJETO		
ST°LUCIA		
LOCALIDADE	ARQUIVO	
OURO	01/01	
ESCALA	DATA	DESENV.
S/ESCALA	JAN.2020	CRISTINA