
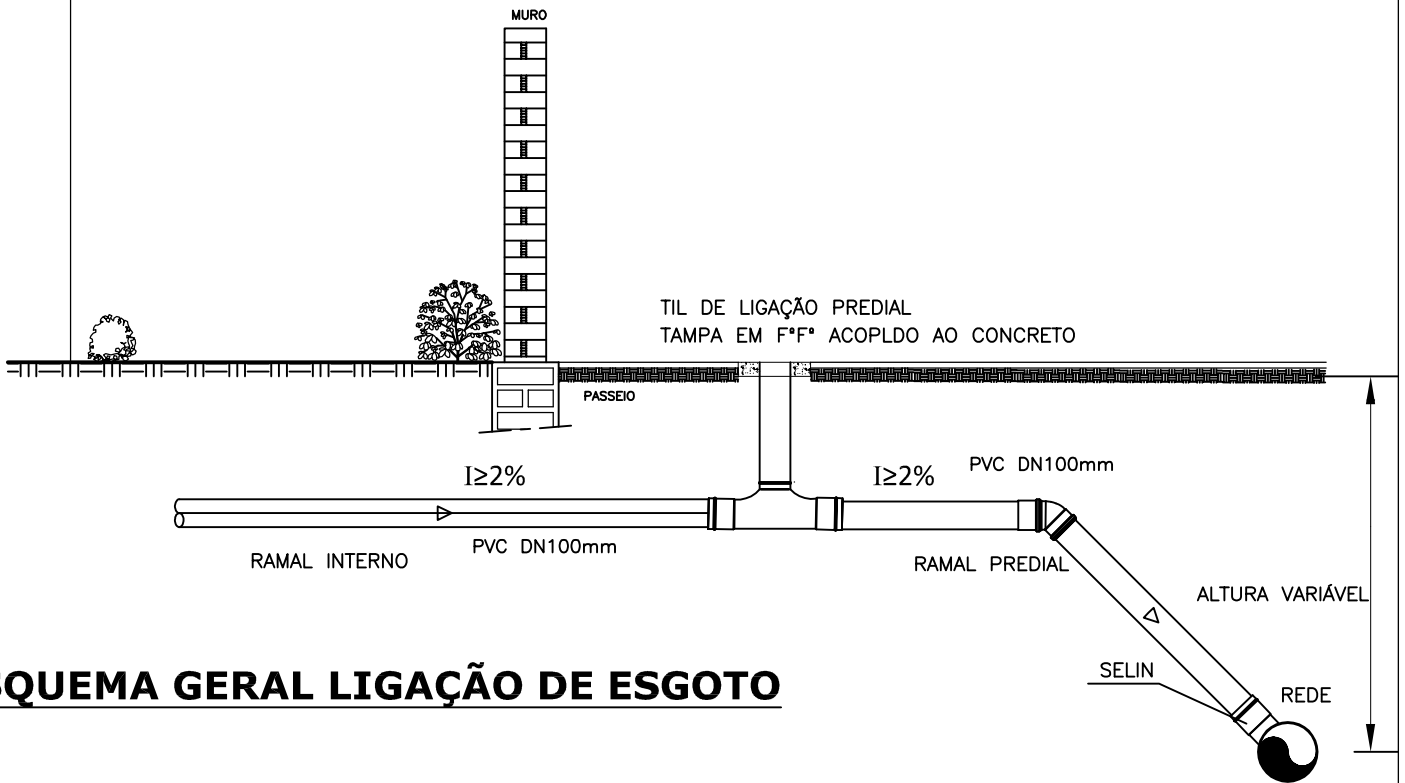


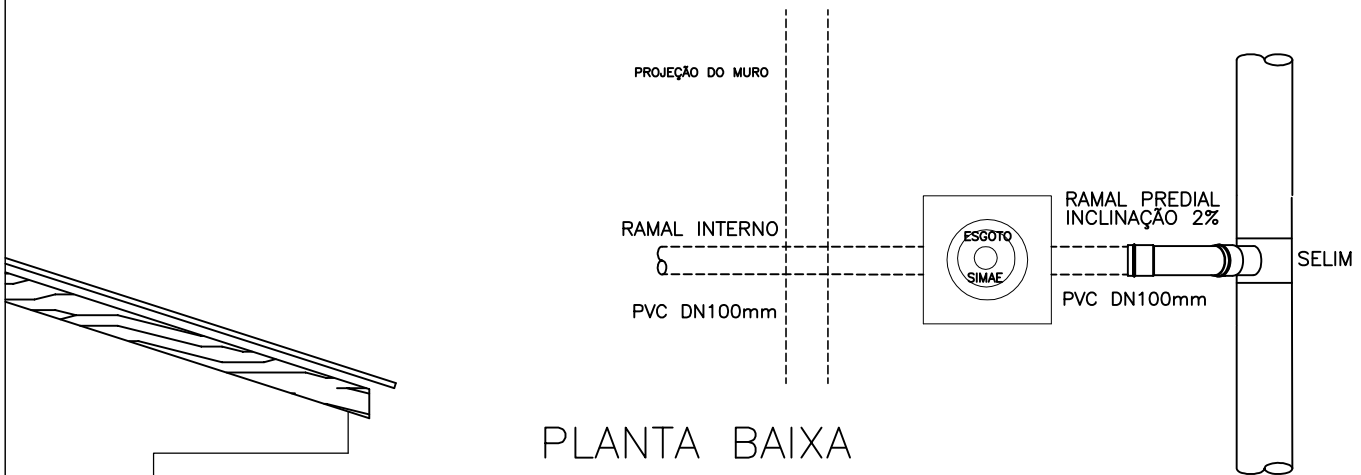

TITULO		
ESGOTO		
PROJETO		
R. Adelmo Biavatti		
LOCALIDADE	ARQUIVO	
CAPINZAL	01/01	
ESCALA	DATA	DESENV.
5/ESCALA	SET.2021	CRISTINA