


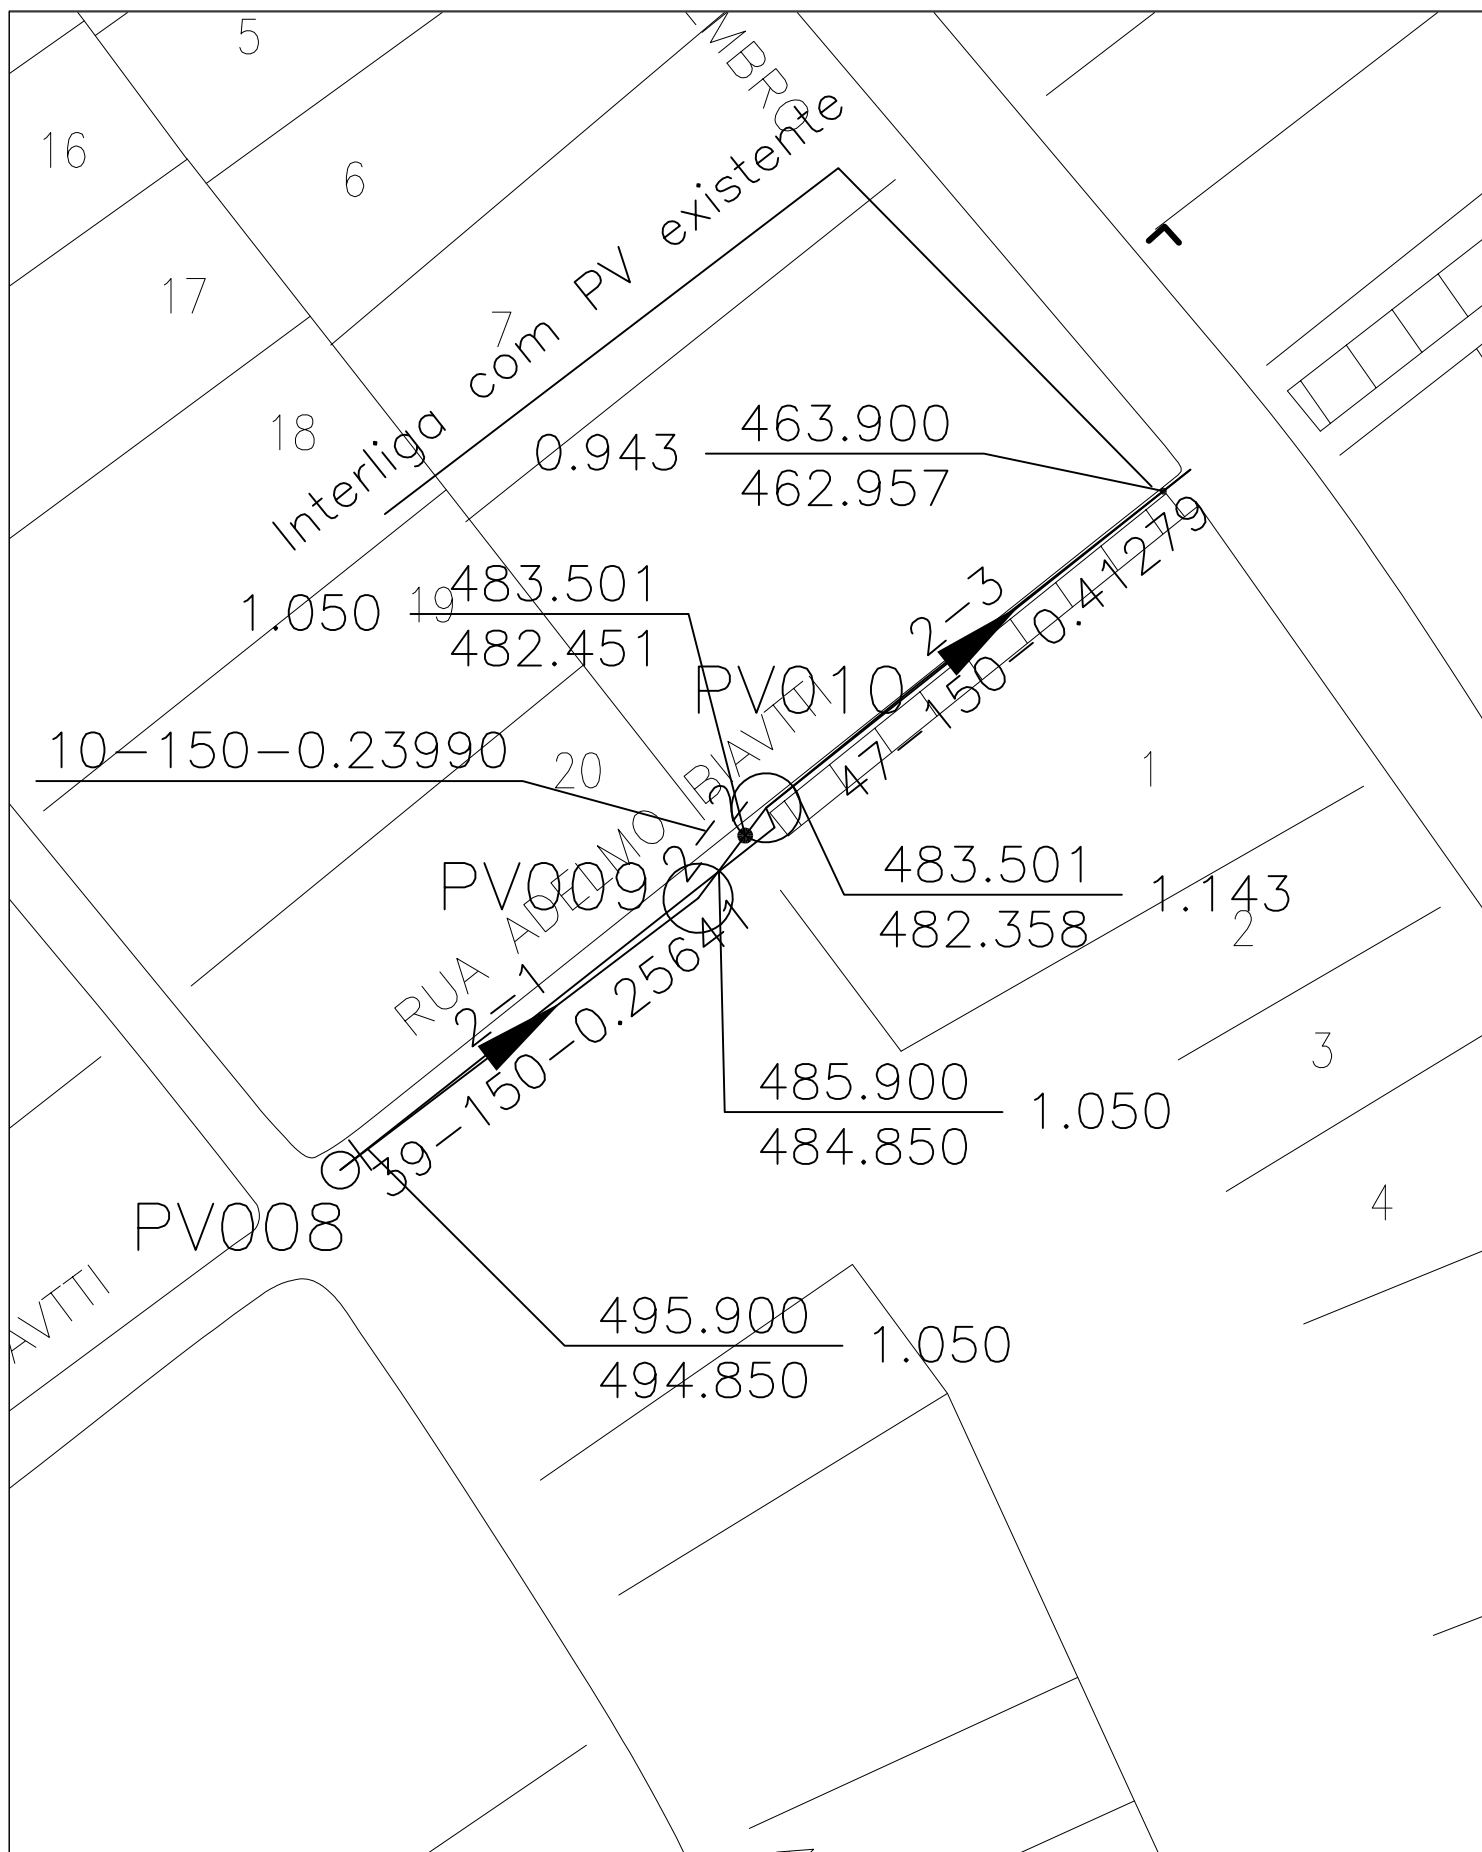

PV008



Cota Terreno

495.900
494.850

0.8500 — Profundidade do PV

Cota geratriz inferior

Trecho/Coletor

2-1

39-150-0.25641

Comprimento
m

Diametro
mm

Declividade
m/m

TITULO

ESGOTO

PROJETO

R. Adelmo Biavatti

LOCALIDADE

CAPINZAL

ARQUIVO

01/01

ESCALA

5/ESCALA

DATA

SET.2021

DESENV.

CRISTINA