


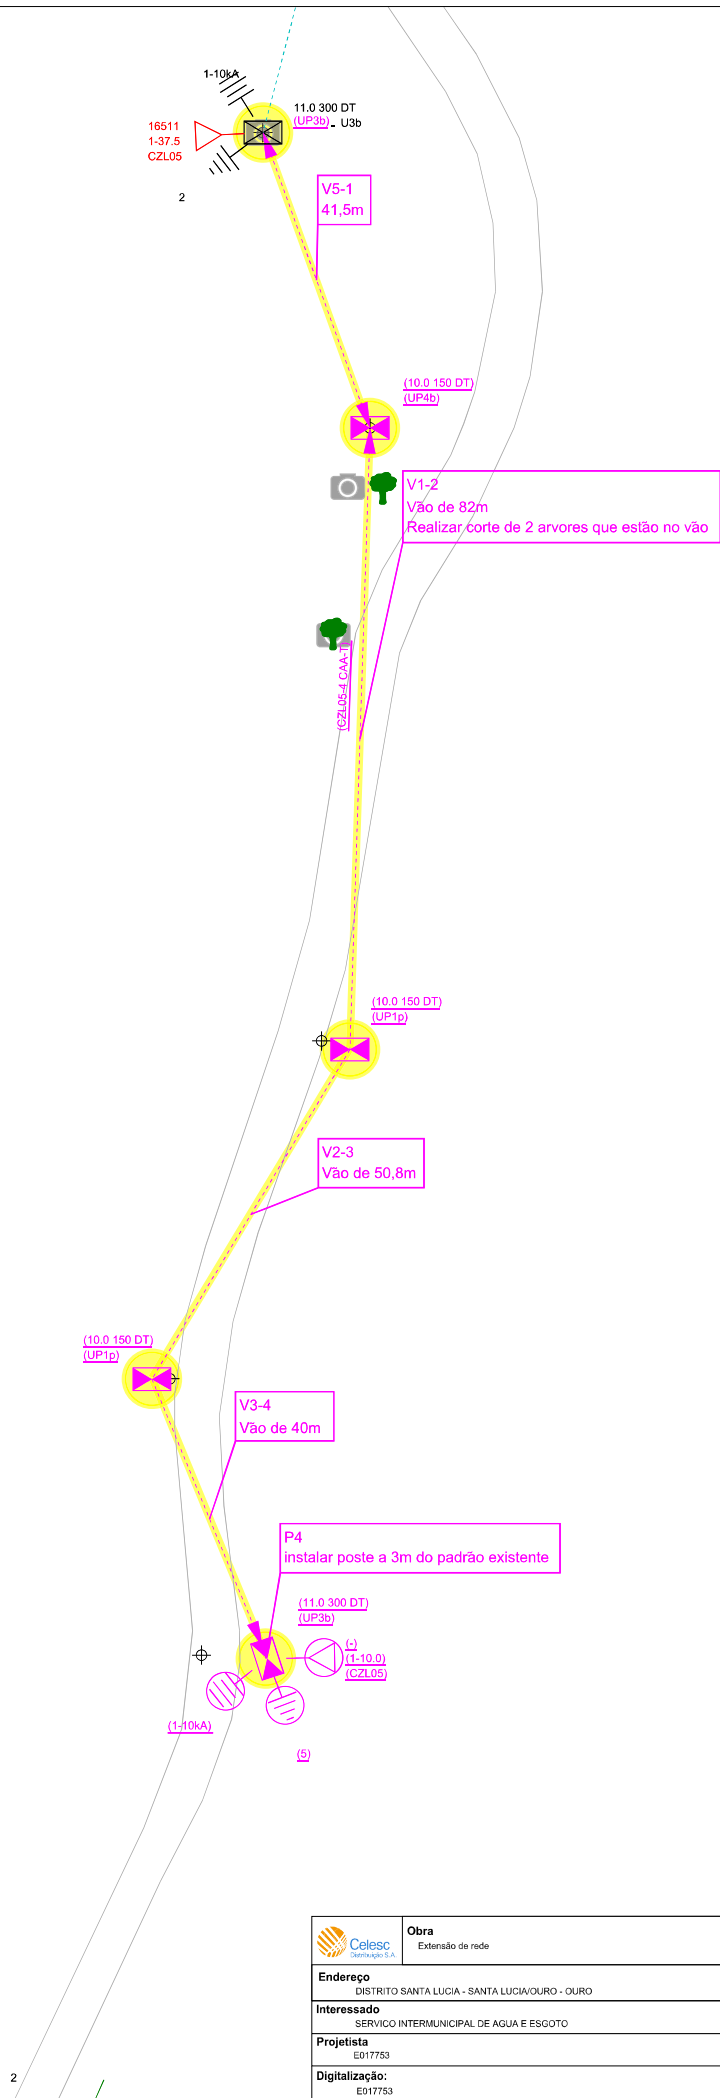

	Obra Extensão de rede	Número Polígono 000400625063
Endereço DISTRITO SANTA LUCIA - SANTA LUCIA/OURO - OURO		
Interessado SERVICO INTERMUNICIPAL DE AGUA E ESGOTO	Nota PS: 000400625063	
Projetista E017753	N FUI/ALIM: 16511 / CZL05	
Digitalização: E017753	Escala 1:500	Data 17/11/2020