


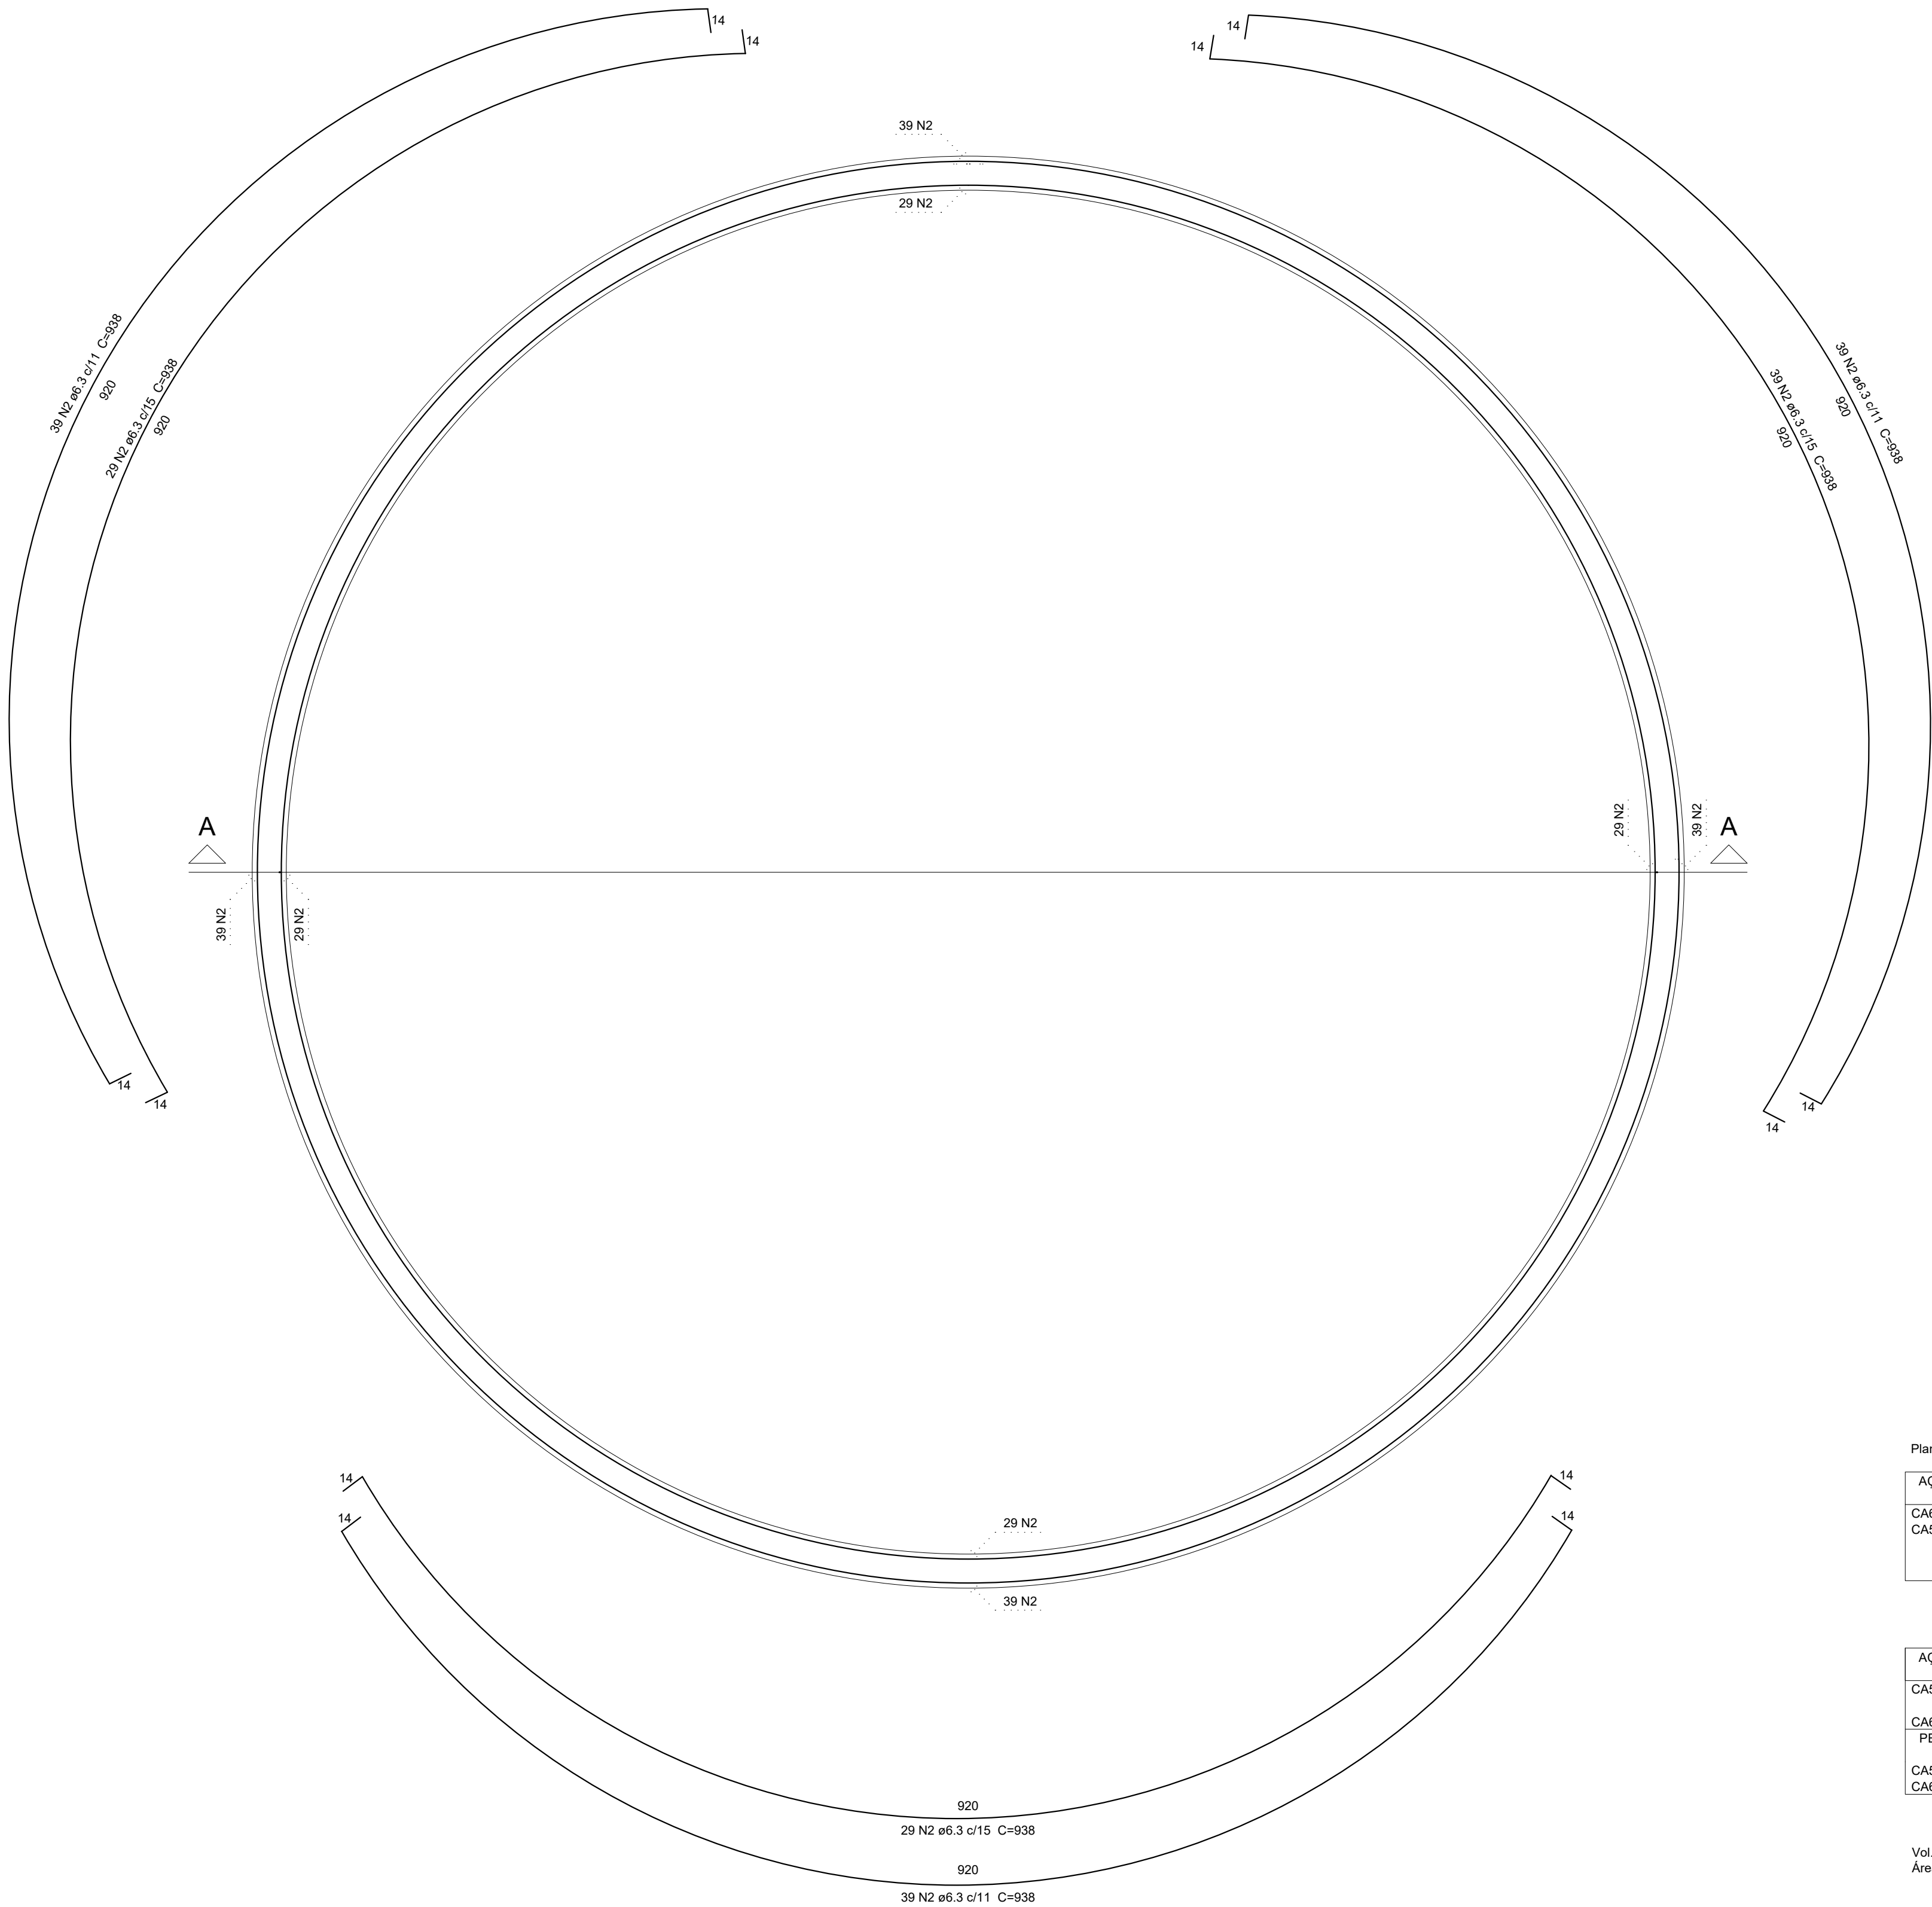

Planta (212.5)
escala 1:25


Relação do aço

Planta (212.5)		Positivos (0.0)			
AÇO	N	DIAM	Q	UNIT (cm)	C.TOTAL (cm)
CA60	1	5.0	88	102	8976
CA50	2	6.3	272	859	233648
	3	6.3	172	250	43000
	4	8.0	80	834	66720

Resumo do aço

AÇO	DIAM	C.TOTAL (m)	PESO + 10 % (kg)
CA50	6.3	2765.5	744.7
CA60	8.0	667.2	289.6
CA60	5.0	89.8	15.2
PESO TOTAL			
CA50	1034.3		
CA60	15.2		

Vol. de concreto total (C-25) = 44.79 m³
Área de forma total = 274.36 m²

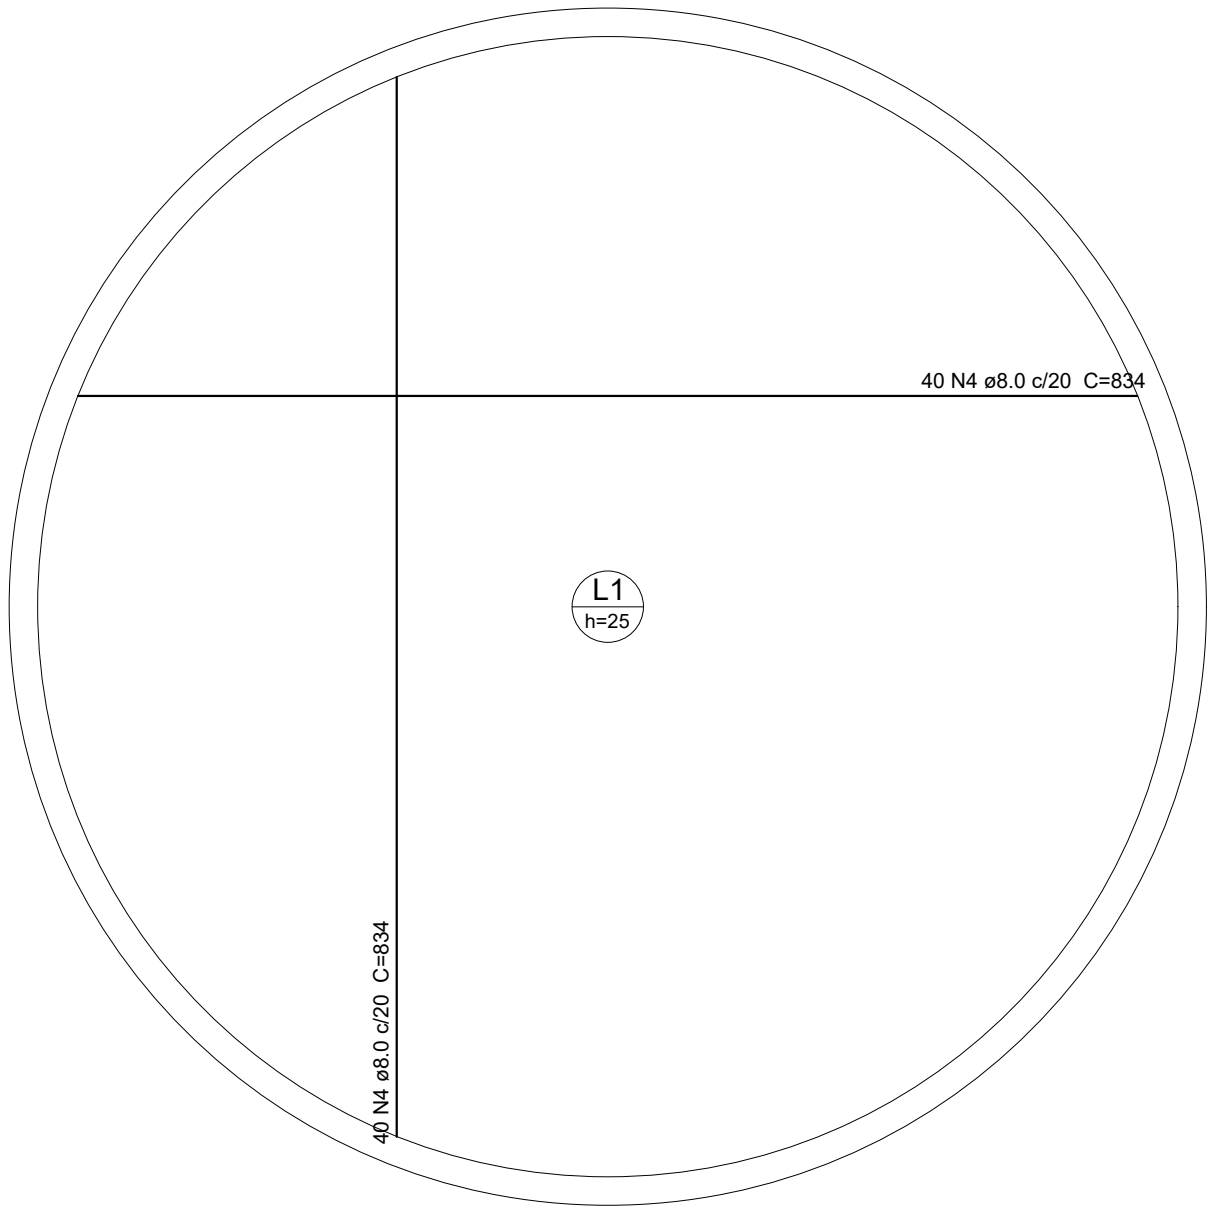

Armação positiva das lajes (0.0)
escala 1:50

OBSERVAÇÕES

Qualquer alteração deverá ser autorizada pelo responsável do projeto.
Dimensões em metros (m), diferenças entre as cotas e medidas, prevalecem as cotas.
É necessário consultar os projetos complementares.
Direitos autorais reservados, conforme Lei Federal 9.610/98, ART 70º, itens X e XI ART 1º

RESERVATÓRIO DE ÁGUA POTÁVEL

Ouro-SC

PROJETO ESTRUTURAL

Autor do Projeto: Junior de Mattos
CREA/SC 123456-7

Responsável pela Execução:

Proprietário: Serviço Intermunicipal de Água e Esgoto - SIMAE
CNPJ 82.728.079/0001-14

Área	TOTAL:	97,00 m²	INDICADA	03/03/2020
			Escala	Data

PLANTA LAJE 0.0

Conteúdo Prancha