
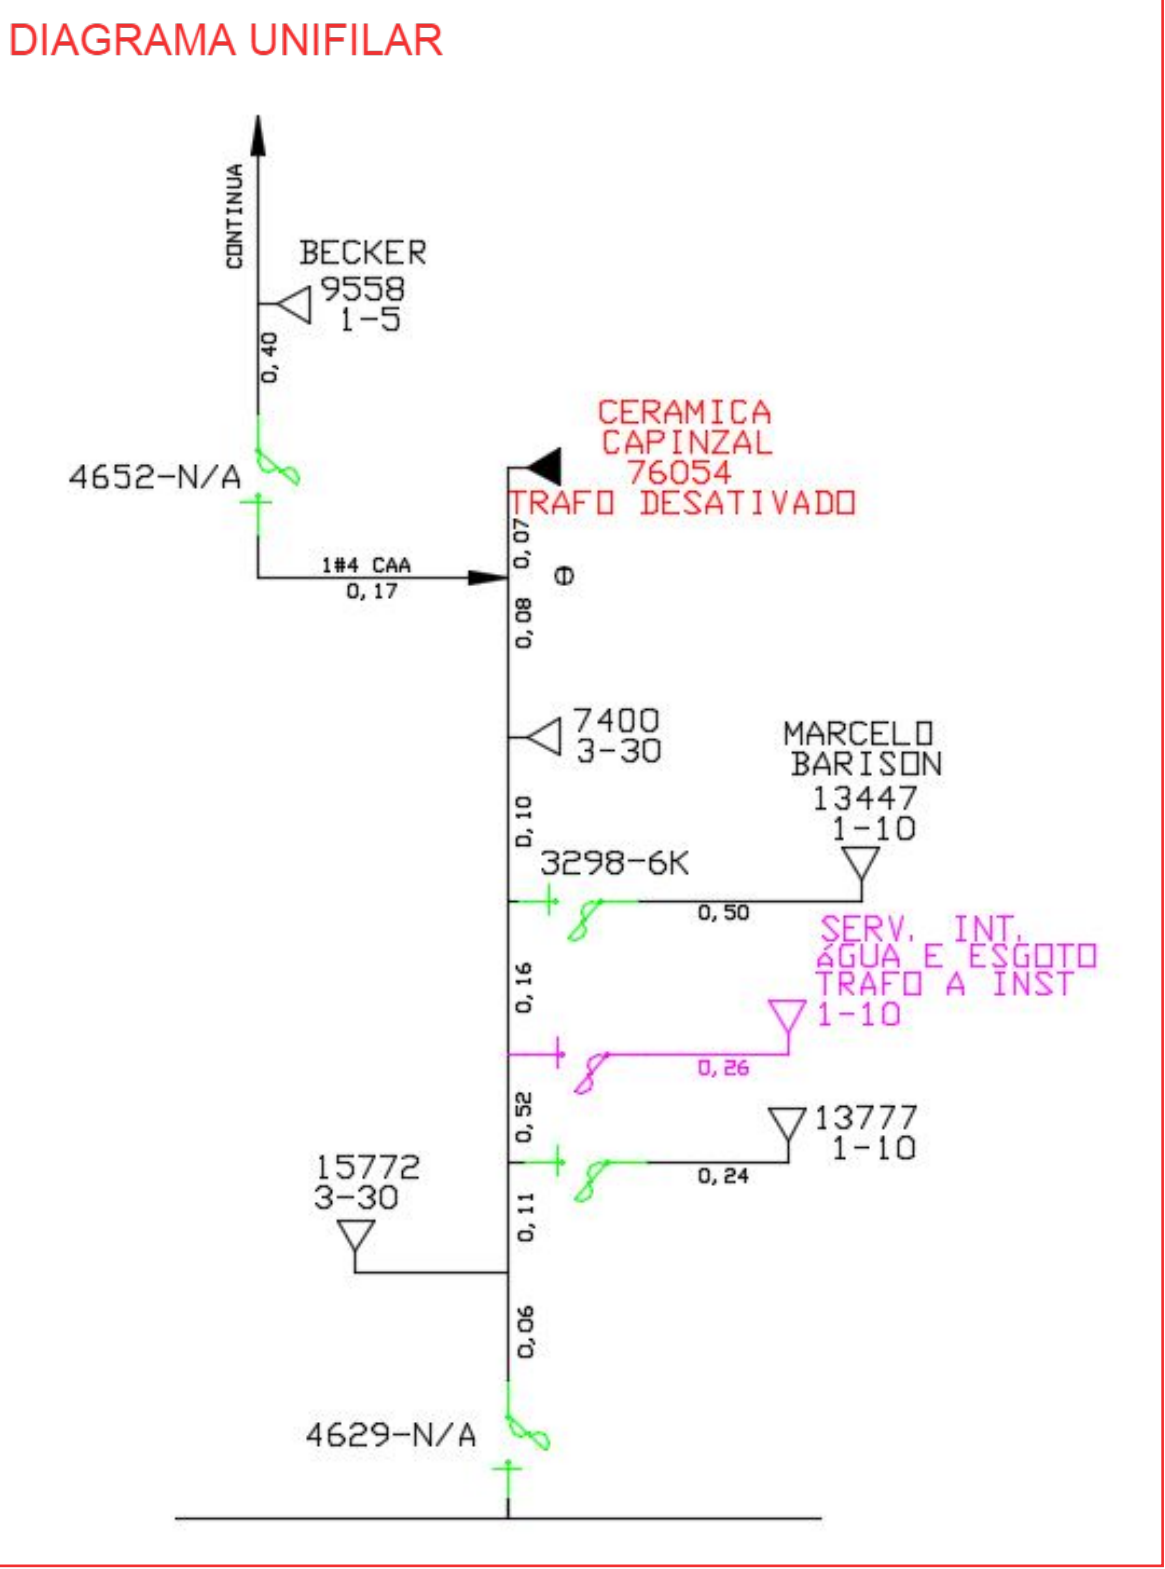


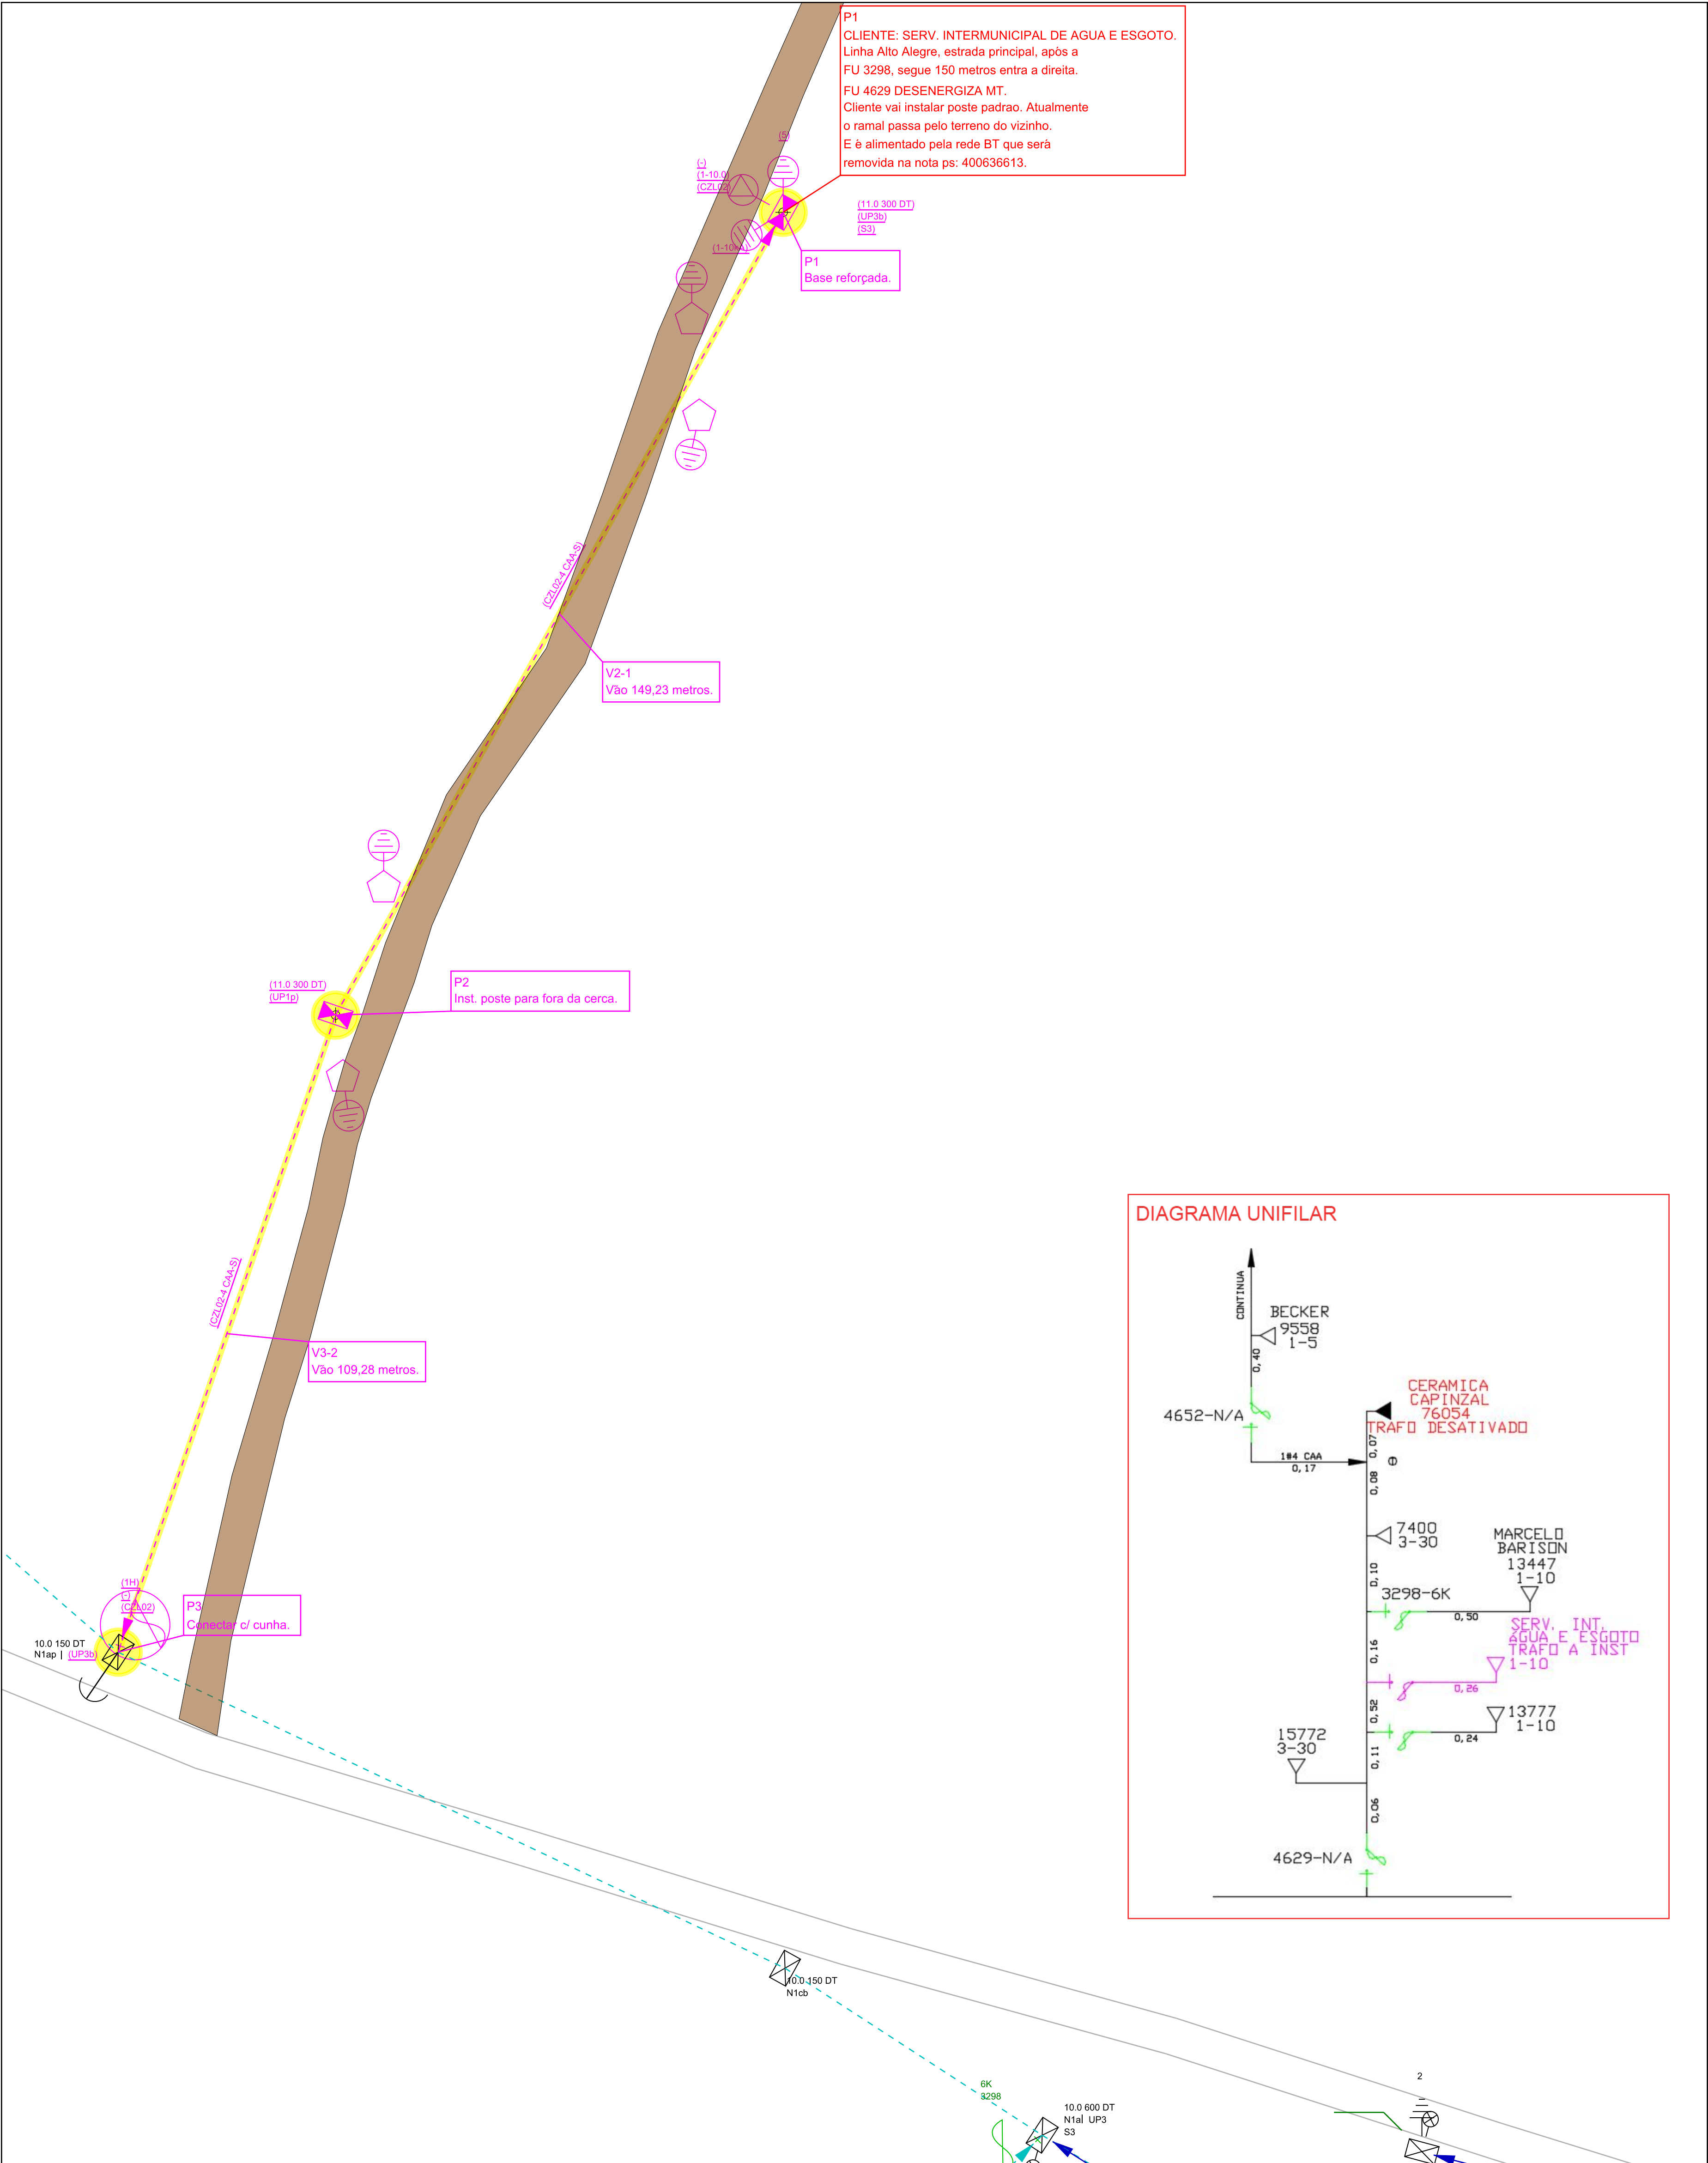

	Obra Troca de Padrão	Número Polígono 000400635692	
Endereço Linha Alto Alegre - Capinzal.			
Interessado SERVICO INTERMUNICIPAL DE AGUA E ESGOTO		Nota PS: 000400635692	
Projetista ELETELSUL_MATEUSP		N FU/ALIM: FU 3298 / CZL 02	
Digitalização: ELETELSUL_MATEUSP		Escala 1:1000	Data 18/03/2021